


令和5年度 新島村議会議場音響・映像システム用機器更新工事

配置図

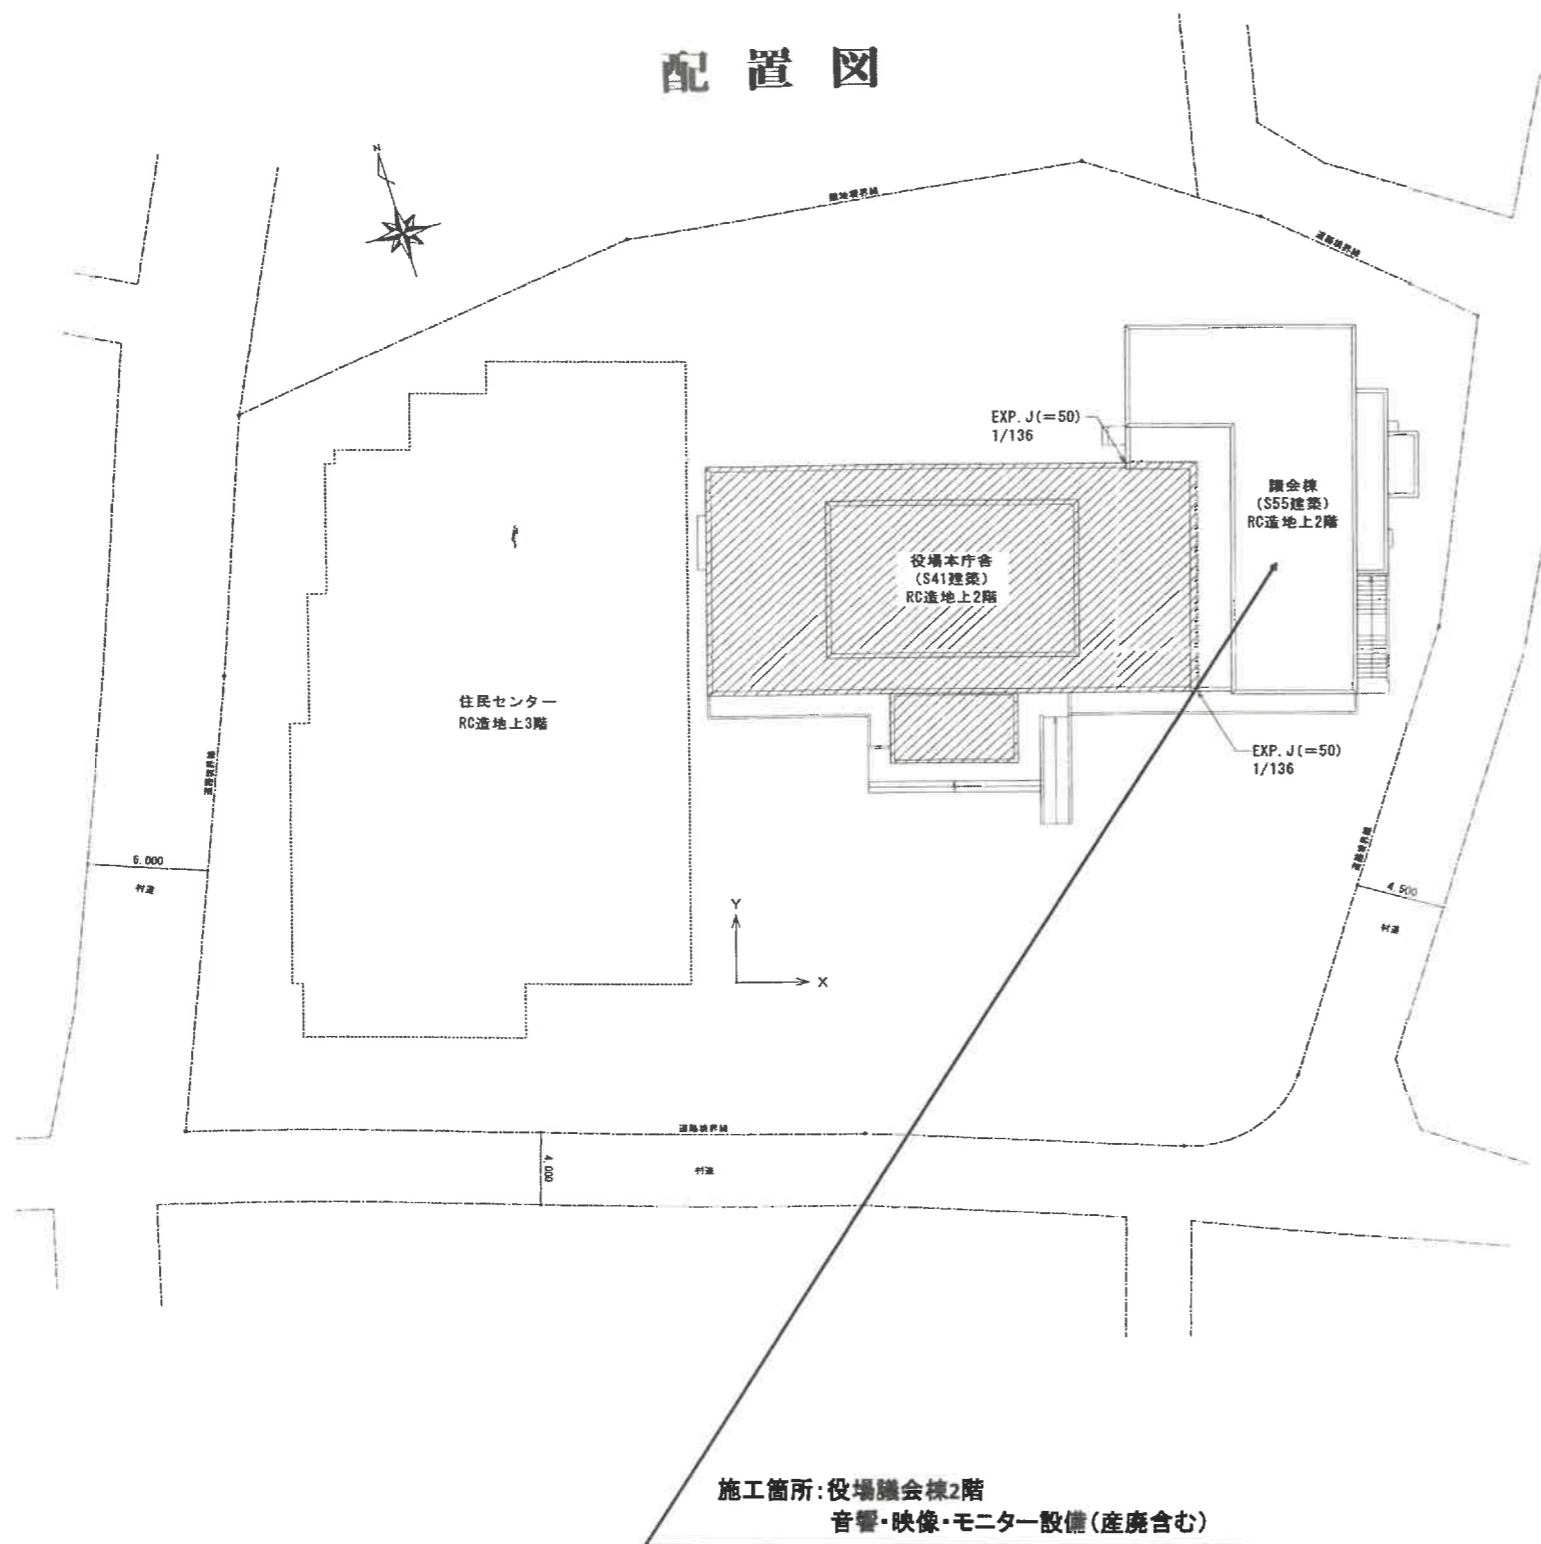

案内図



工 事 件 名	令和5年度 新島村議会議場音響・映像システム用機器更新工事		
工 事 箇 所	新島村本村地内		
図 面 名 称	案内・配置図	縮 尺	S = Free
	作成年月日	令和 年 月 日作成	図 面 番 号
課 長 係 長	製 図 製 図 写 図	1	1
東京都新島村			1